


SITUATION PROJETEE Ech. : 1/200

RAYON 50M

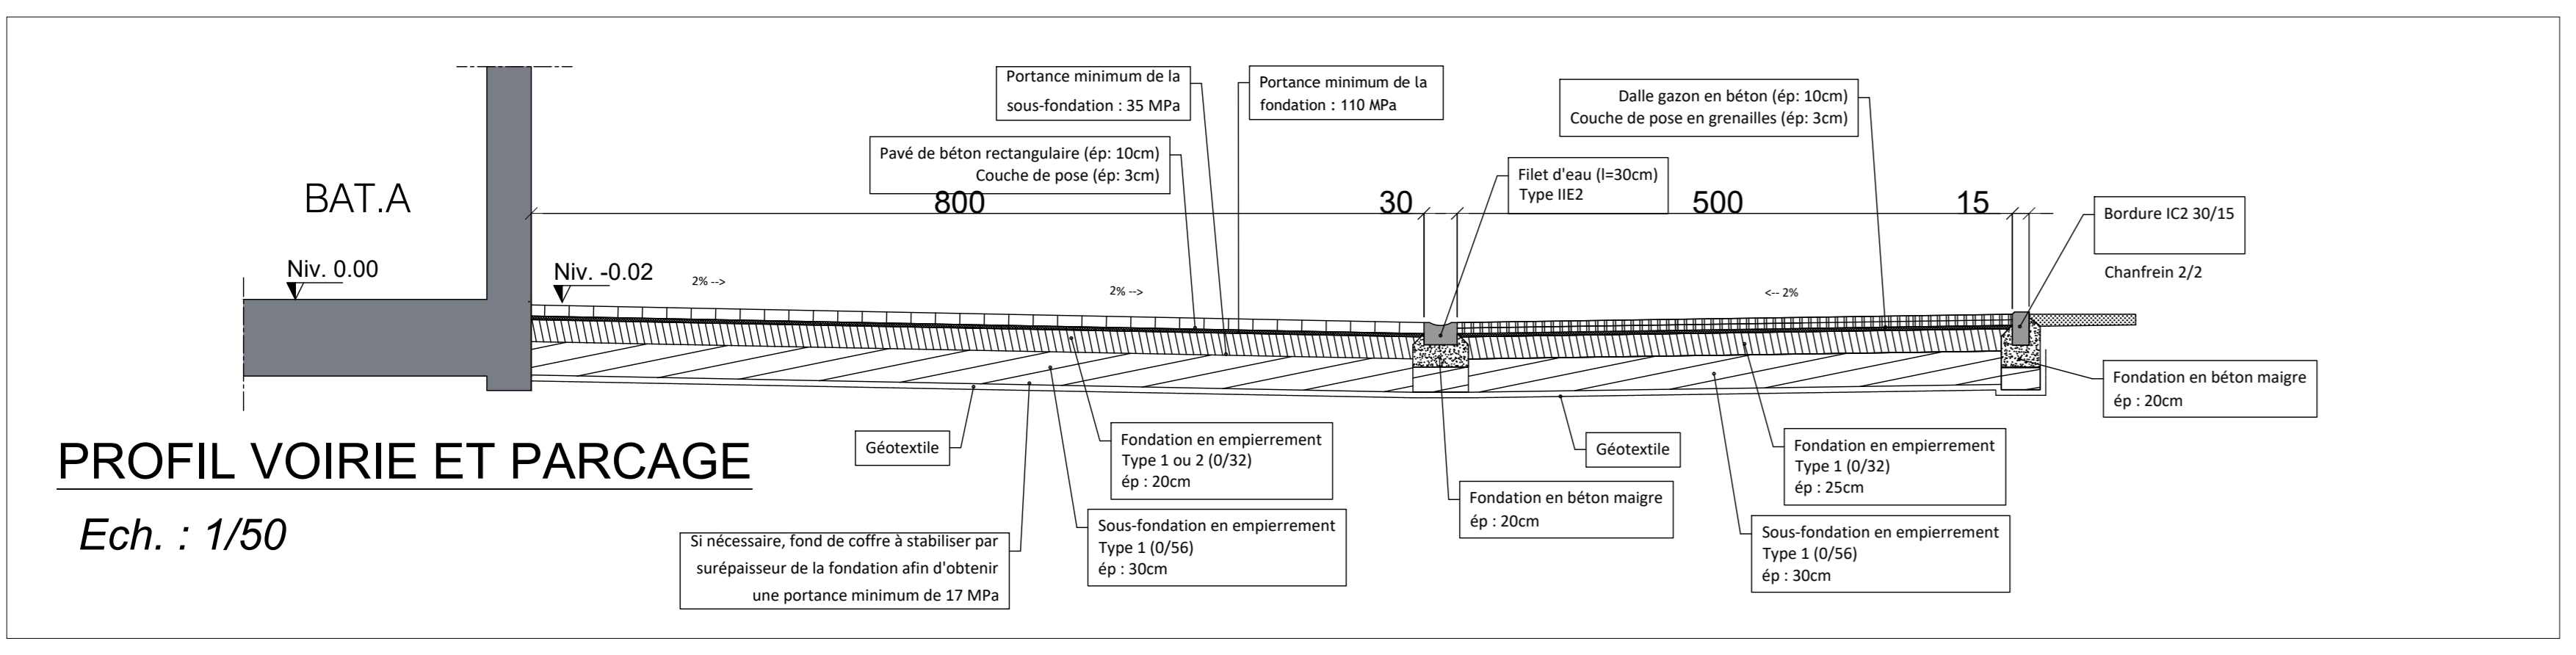

Maitre de l'ouvrage  
**horizon** groupe  
 HORIZON CONSTRUCT  
 Rue Natalis , 2  
 4020 LIEGE

Démolition de bâtiments existants et construction d'un ensemble de logements et d'une maison médicale  
 PROVINCE DE LIEGE  
 Commune d'AMAY  
 Rue Pascal Dubois  
 CADASTRE AMAY 1ère Division Section A n° 1196B - 1196B - 1197H - 1188S

Auteur de Projet  
**ATELIER FTA**  
 Rue Verrerie 158  
 4100 Seraing  
 Tel: 04/265.78.36

Signature Maitre de l'ouvrage  
 Signature Architecte  
 M<sup>re</sup> Fabrice Torbol

Objet du plan :  
 PLAN SITUATION PROJETEE  
 PROFIL VOIRIE ET PARCAGE

1/200  
 1/50

PROJET N°  
**19-08**  
 PLANS N° PU 07

INDICE	OBJET MODIFICATION	DATE	INDICE	OBJET MODIFICATION	DATE
a	Compléments PU	15/07/21	n		
b	Plans modificatifs	02/09/22	o		
c			p		
d			q		
e			r		
f			s		
g			t		
h			u		
i			v		
j			w		
k			x		
l			y		
m			z		